



Cave de la rue de Caucriaumont


Vue de profil selon coupe B-B

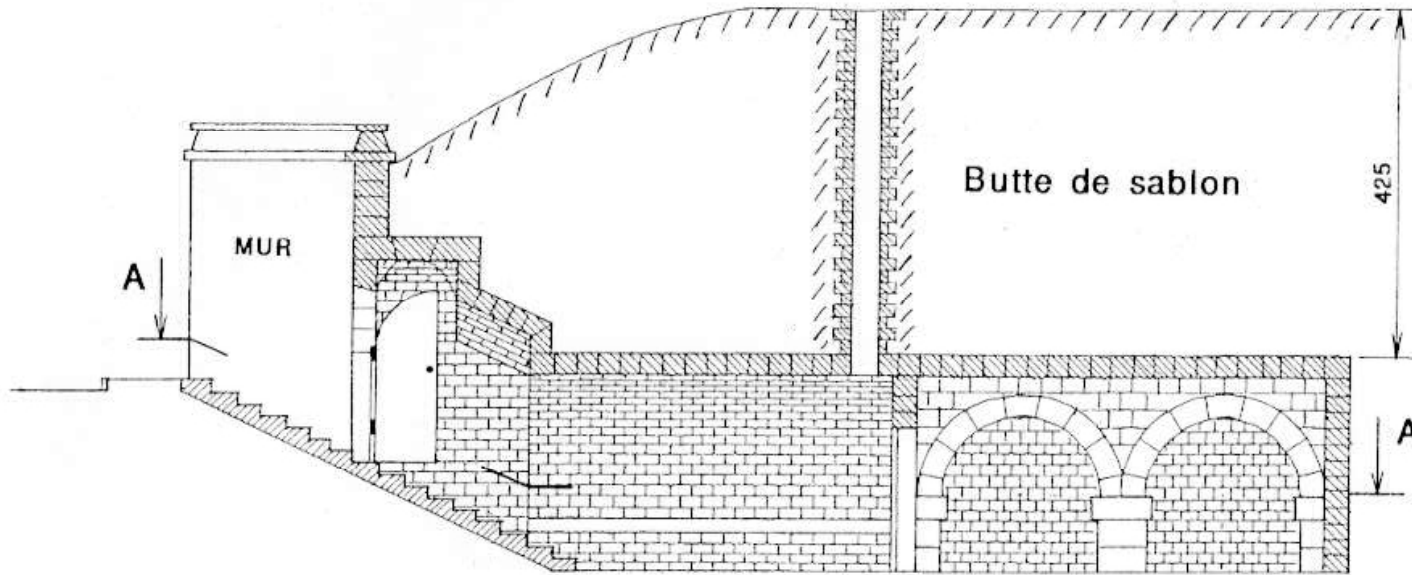

Coupe C-C

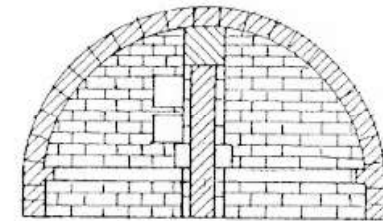

Coupe D-D

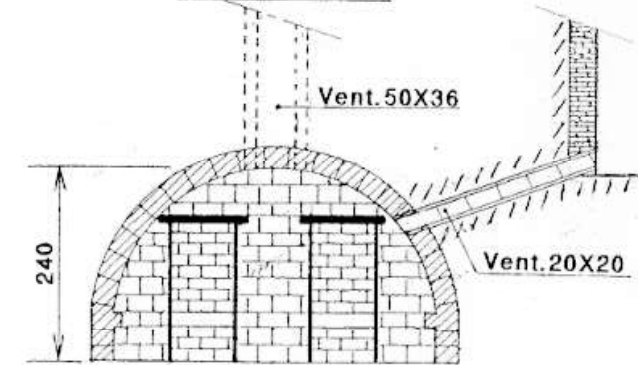

Vue de dessus selon coupe A-A

