



GLACIERE DU CHATEAU DE MONCHY SAINT ELOI

Coupe A-A

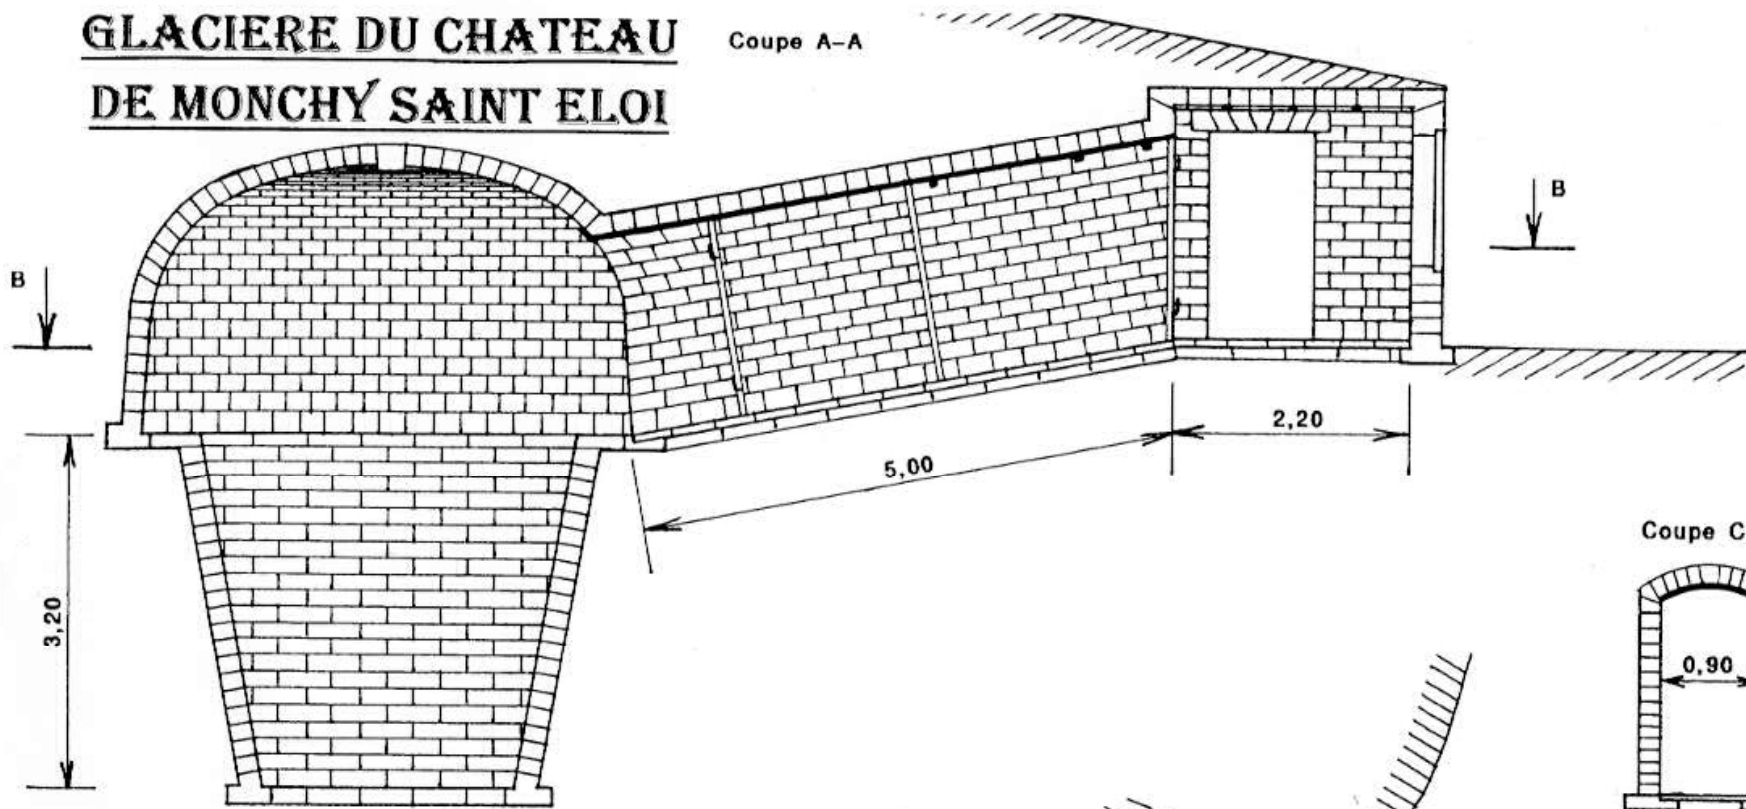

Coupe C-C

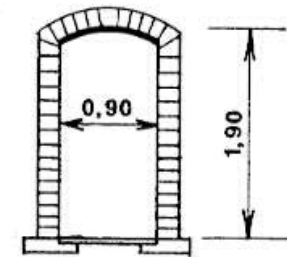

Coupe B-B

